




DETALJ
TRÄDSTÖD
SKALA A1 1:10, A3 1:20

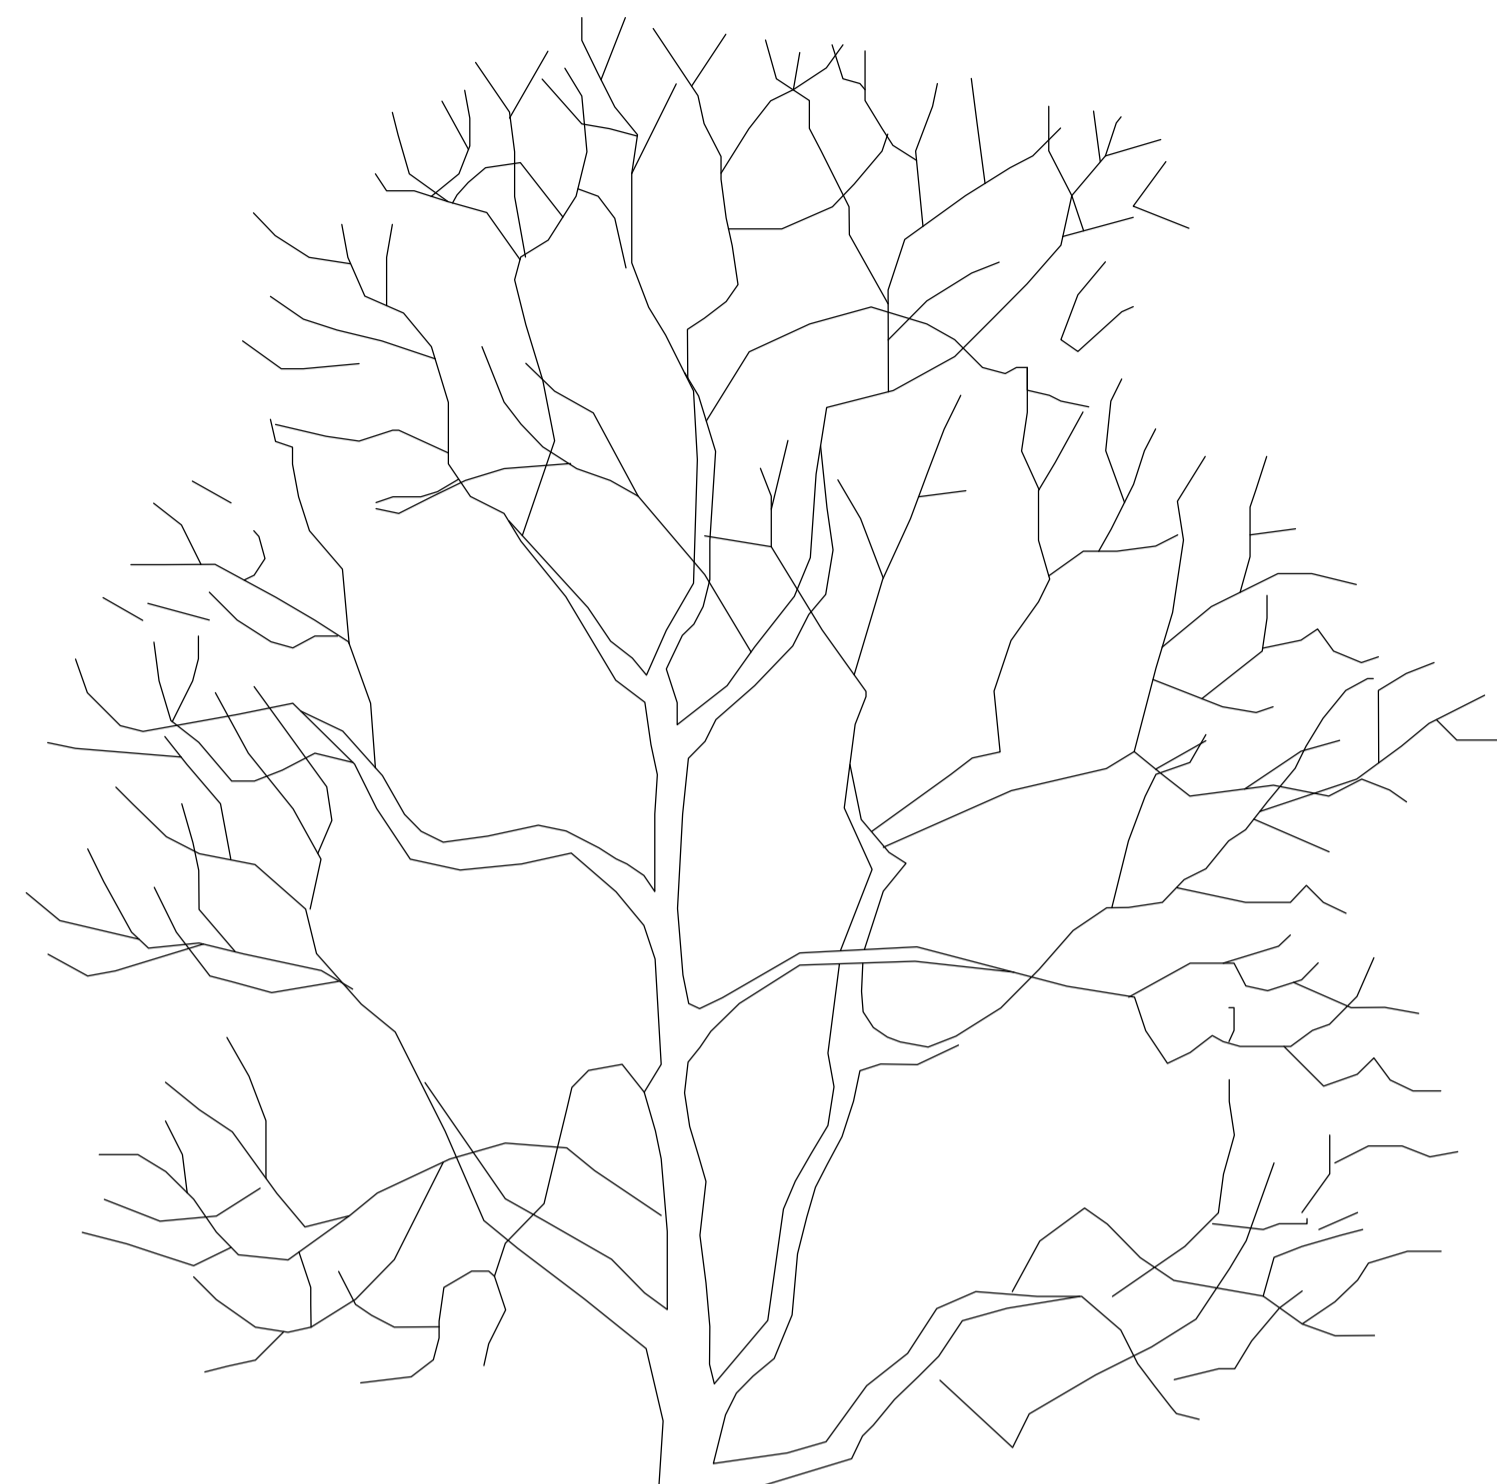

UTFÖRS MED TRE STÖD, Ø 70-80 mm.
EN STOLPE HÖGRE ÄN ÖVRIGA, PLACERAS MOT
FÖRHÄRSKANDE VINDRIKTNING.

HALV RUNDSTAV, Ø 70 mm.

SADELGJORD AV JUTE.

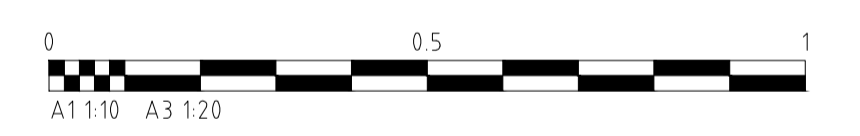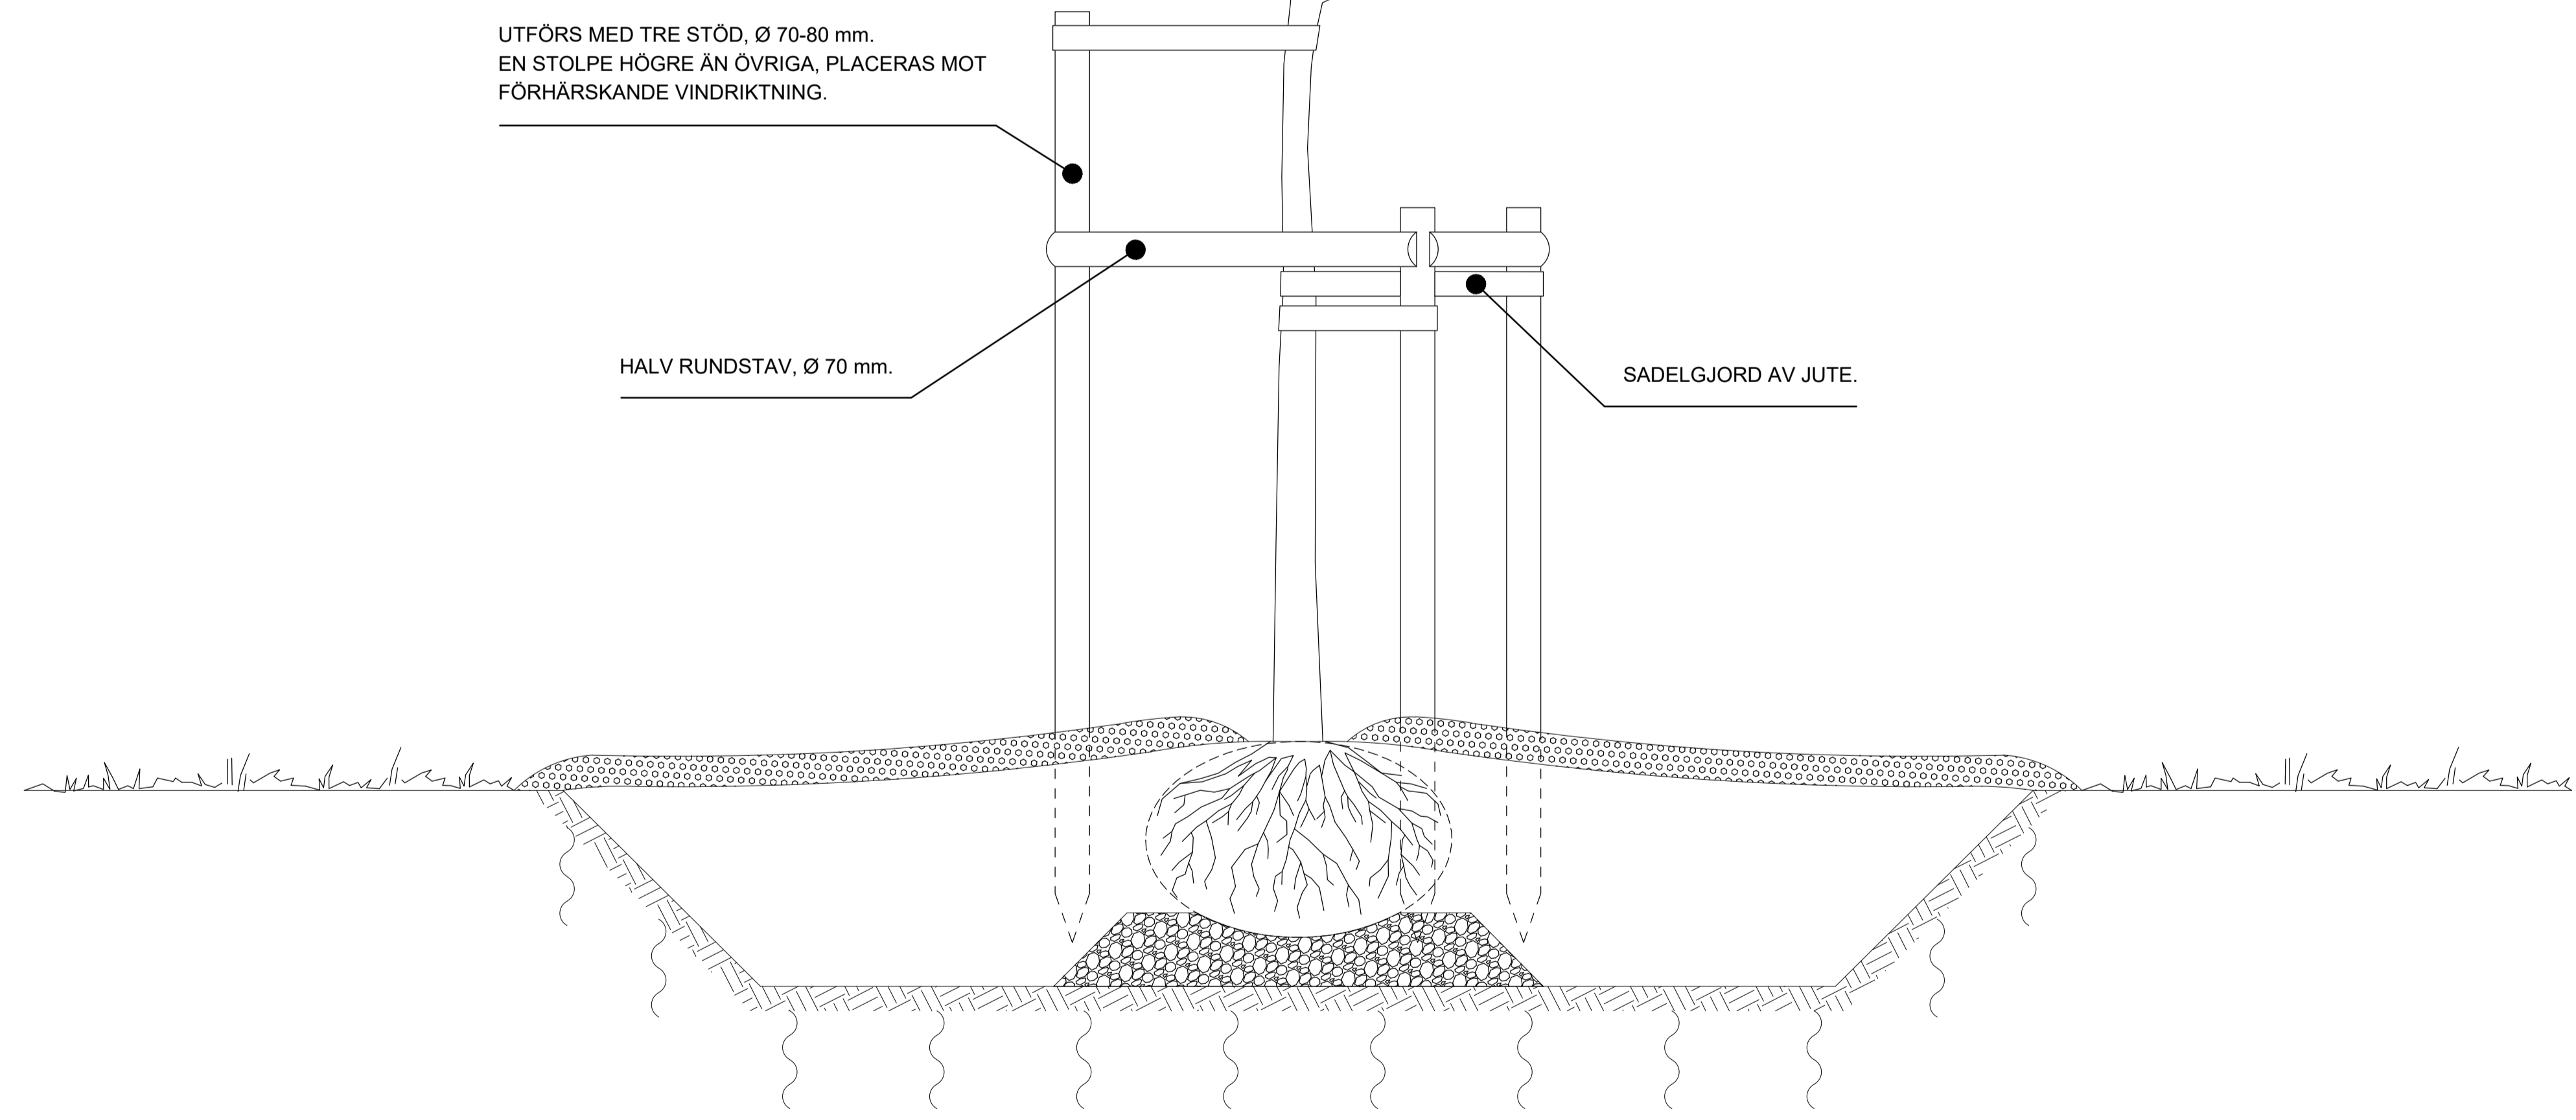

SEKTION
TRÄDSTÖD
SKALA A1 1:10, A3 1:20

BET	AVSER	DATUM	SIGN
TYPRITNING			
BESTÄLLARE		PROJEKTNUMMER	
			
SKAPAD AV F BRUHN		UPPDRAGSNUMMER	
GODKÄND AV G NÄSSLANDER		DATUM 2023-05-23	
UPPBINDNING AV STAMTRÄD			
SKALA 1:10	FORMAT A1	NUMMER TK TYP 105	BET